


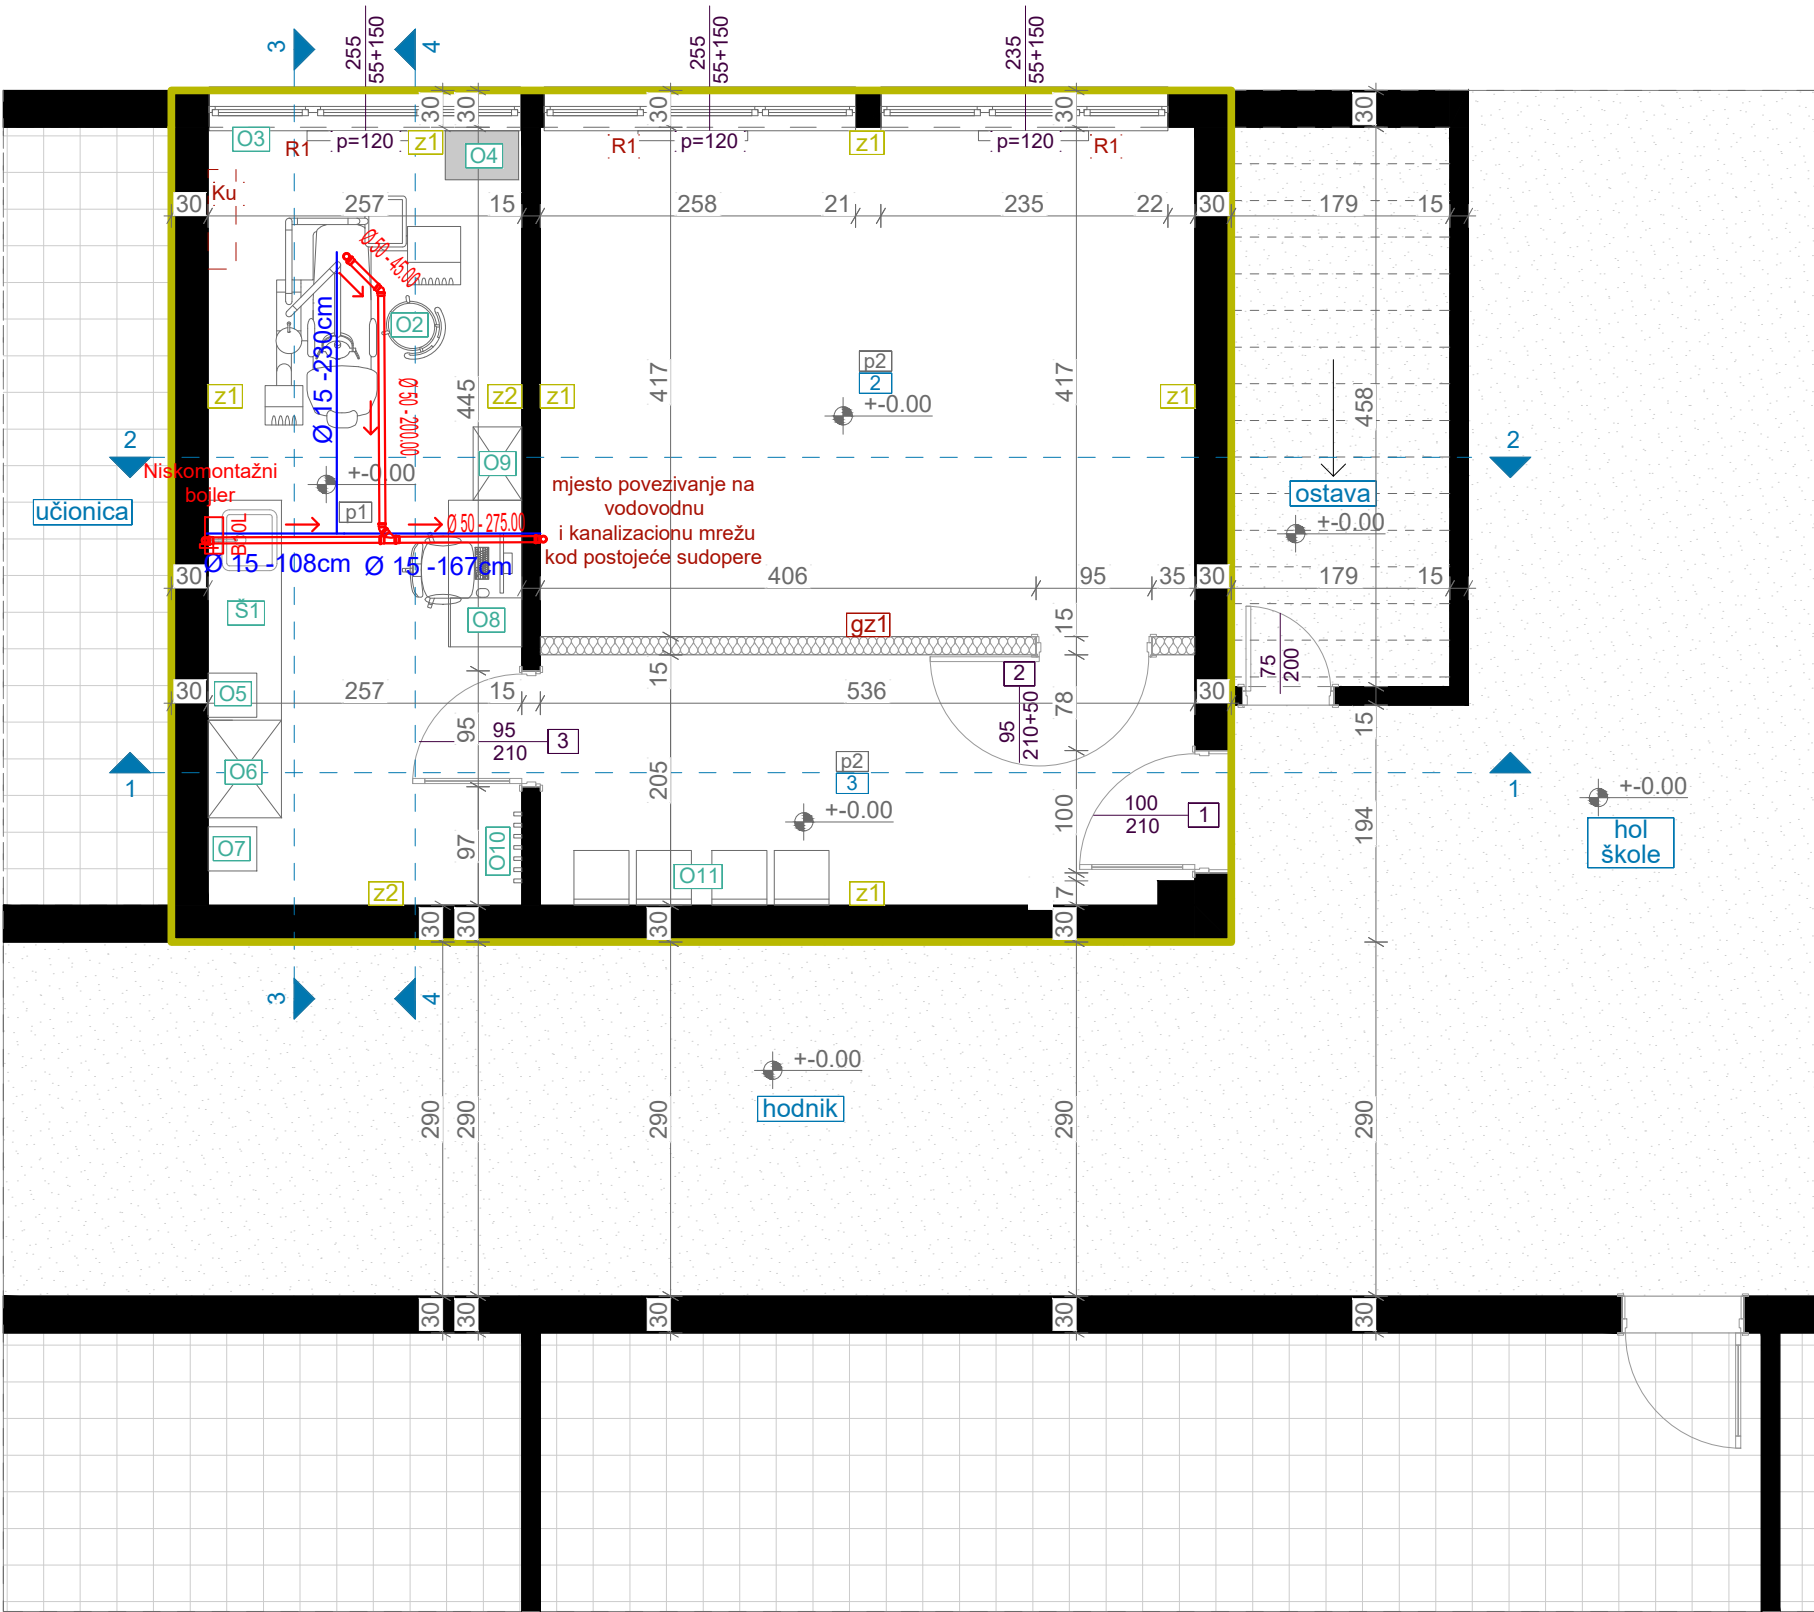


OSNOVA/ PLANIRANO STANJE, R=1:50

LEGENDA - PROSTORIJE

br	naziv prostorije	obrada poda	obrada zida	obrada plafona	m ²
1	ordinacija	pvc	disperzija/ pvc vodootporna tapeta	disperzija	16,37
2	kabinet	pvc	disperzija	disperzija	22,35
3	hodnik/ čekaonica	pvc	disperzija	disperzija	10,93
NETO POVRŠINA PROSTORIJA					49,65

LEGENDA - OZNAKE

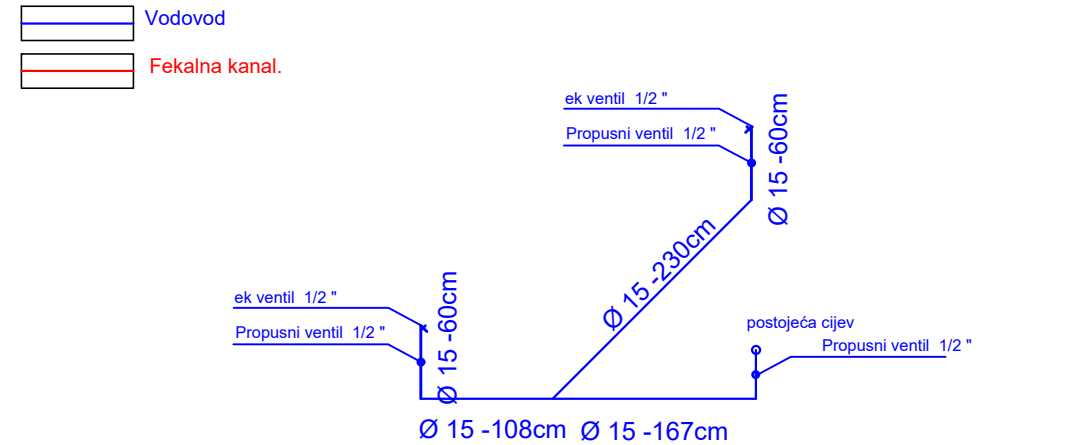

PROJEKTANT:  "URBI.PRO" d.o.o., Podgorica, ul.Radosava Burića bb, telefon 067/006-012, e-mail urbi.pro@t-com.me PDV: 30/31-14987-7, PIB: 03059847		INVESTITOR: Ministarstvo prosvjete Crne Gore	
Objekat: Stomatološke ambulanse u osnovnim i srednjim školama - SMŠ "Vuksan Đukić" Majkovac		Lokacija: Njegoševa, Majkovac	
Glavni inženjer: Dušan Džudović, d.i.a.		Vrsta tehničke dokumentacije: GLAVNI PROJEKAT	
Odgovorni inženjer: Jovana Perović, spec.sci.građ.		Dio tehničke dokumentacije: Hidrotehničke instalacije	RAZMJERA: R=1:50
Saradnici:		Prilog: Osnova prostorije namijenjene funkciji ambulanse - planirano stanje	Broj priloga: 01
Datum izrade i M.P. Februar, 2023.		Datum revizije i M.P.	
		Broj strane:	